


东山县医院扩建项目周边配套道路工程选址红线图

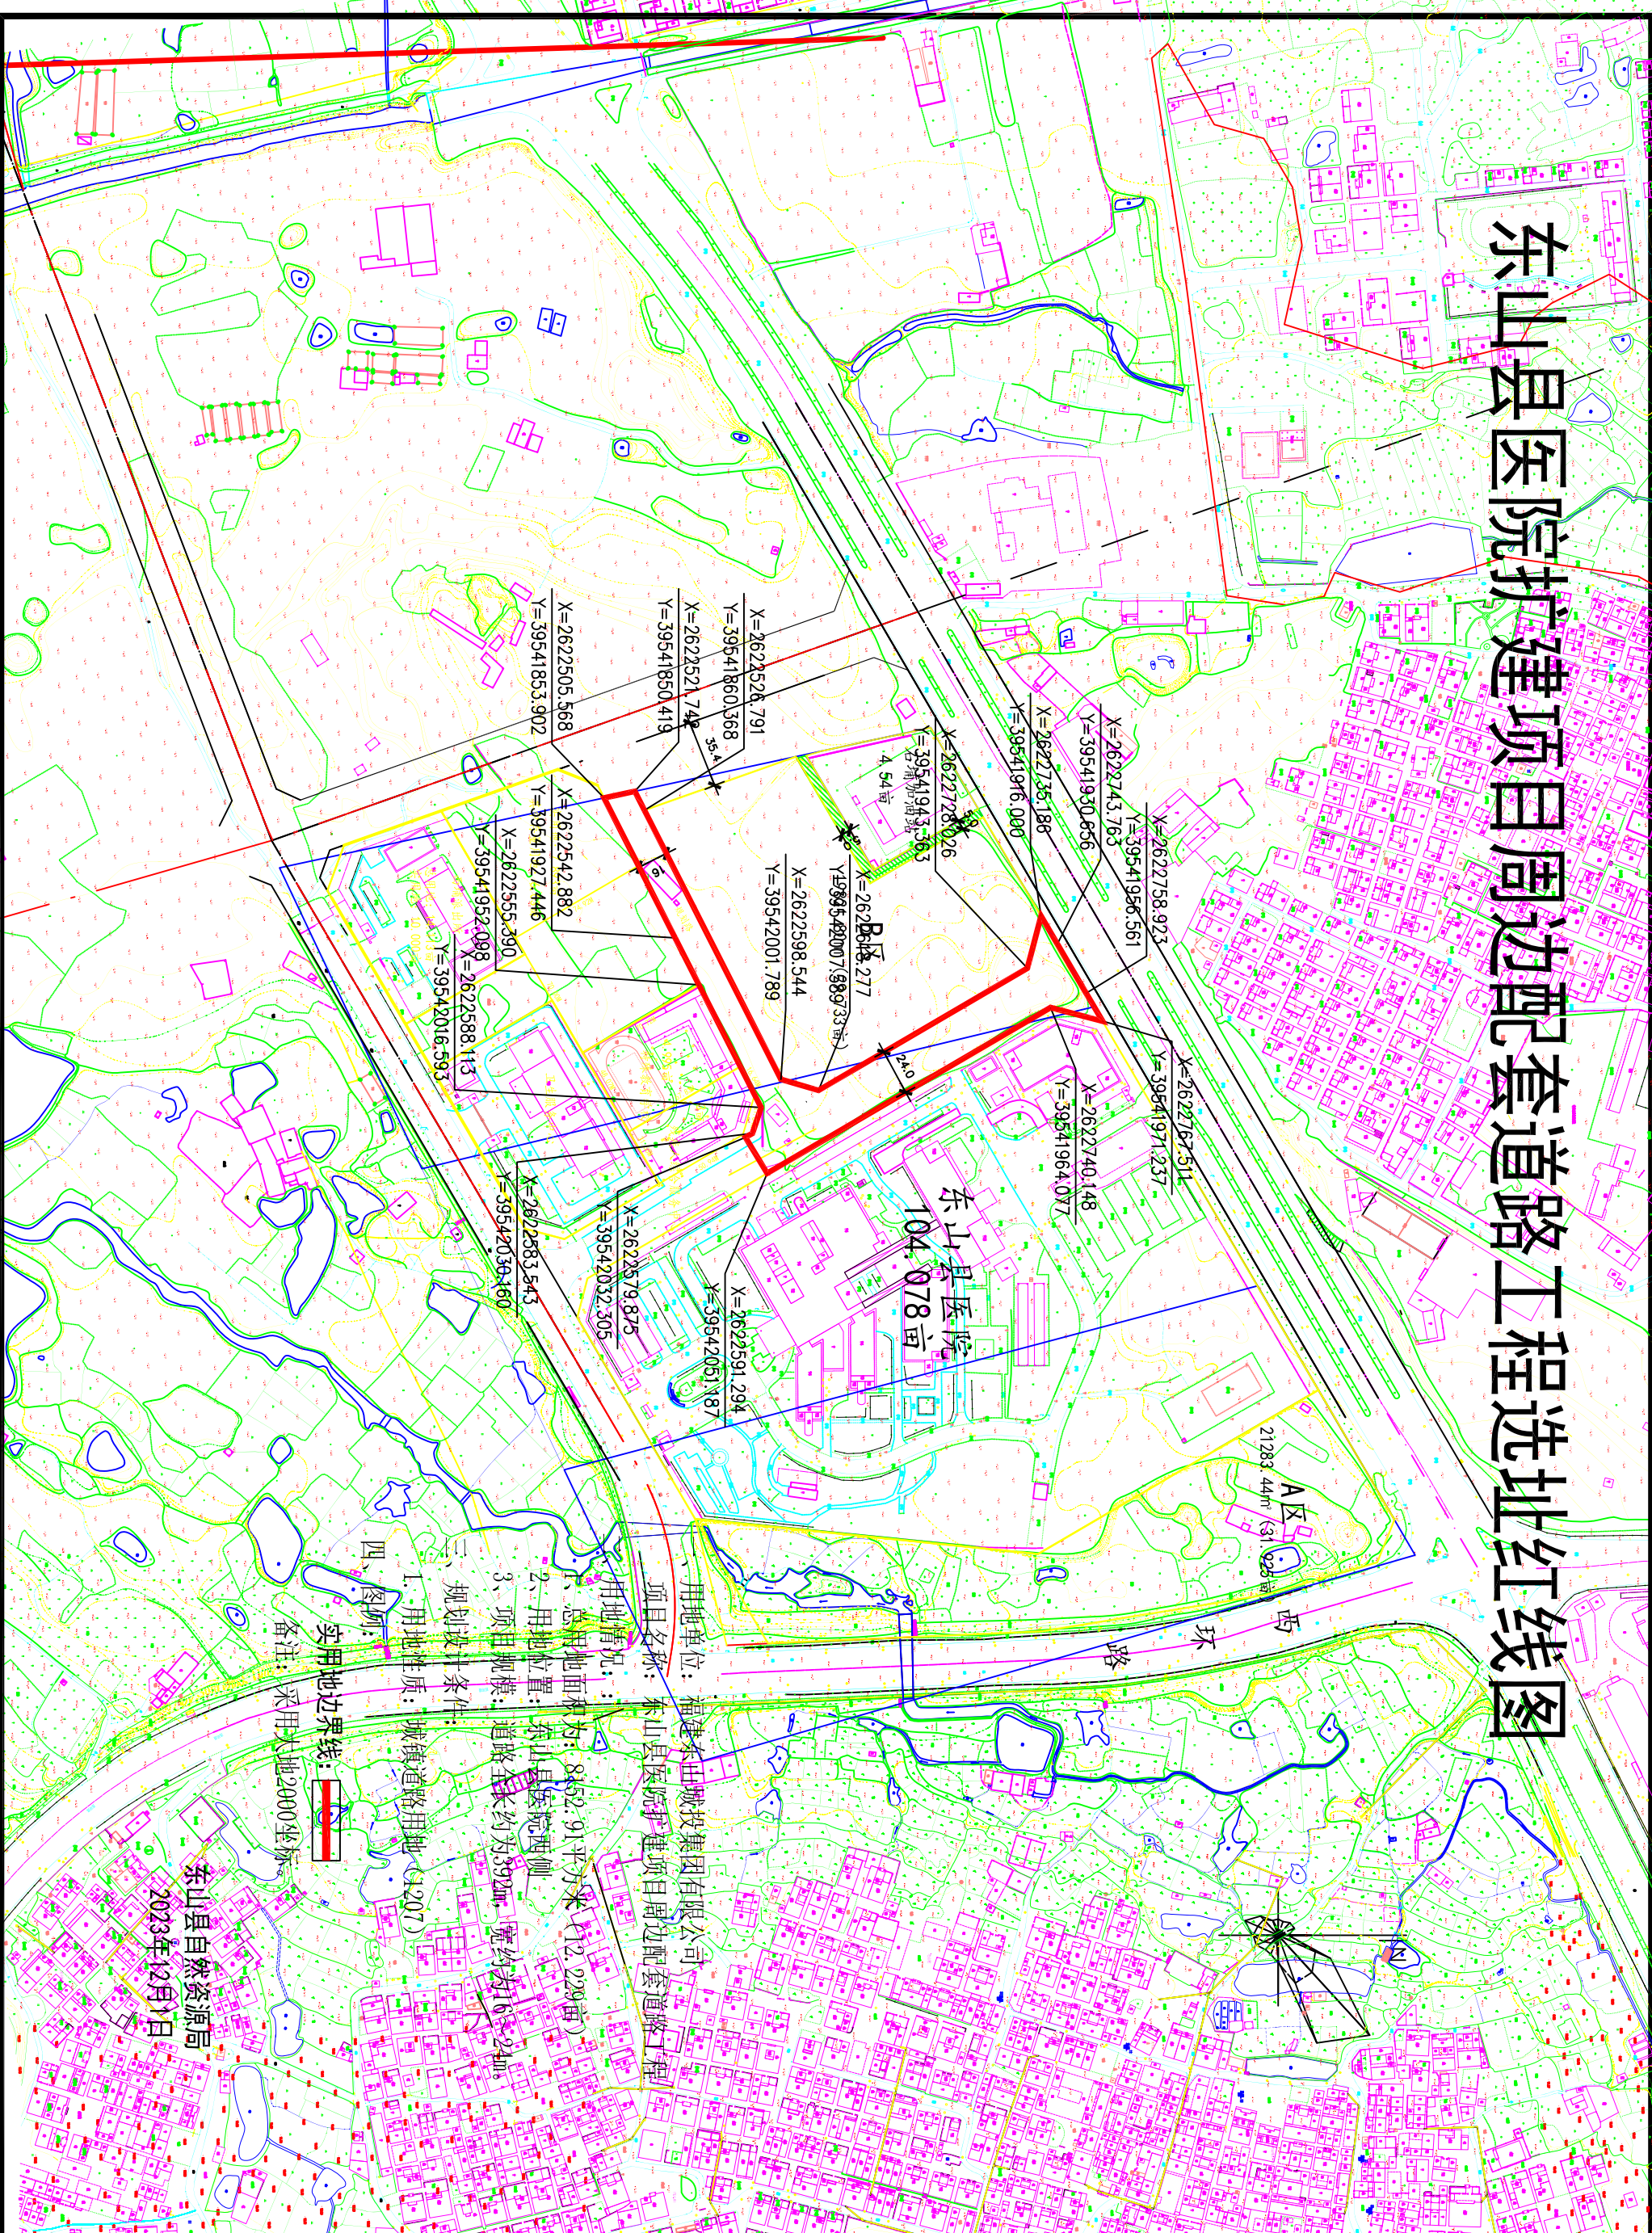

项目单位：福建东田城投集团有限公司
用地名称：东山县医院扩建项目周边配套道路工程

一、用地单位：福建东田城投集团有限公司
二、用地名称：东山县医院扩建项目周边配套道路工程

三、用地面积：8452.91平方米 (12.22亩)

四、用地位置：东山县医院西侧

五、项目规模：道路全长约为392m，宽约为16~24m

六、规划设计条件：

七、用地性质：城镇道路用地 (R207)

八、图例：

九、实用地边界线：采用大地2000坐标

备注：采用大地2000坐标

东山县自然资源局
2023年12月1日